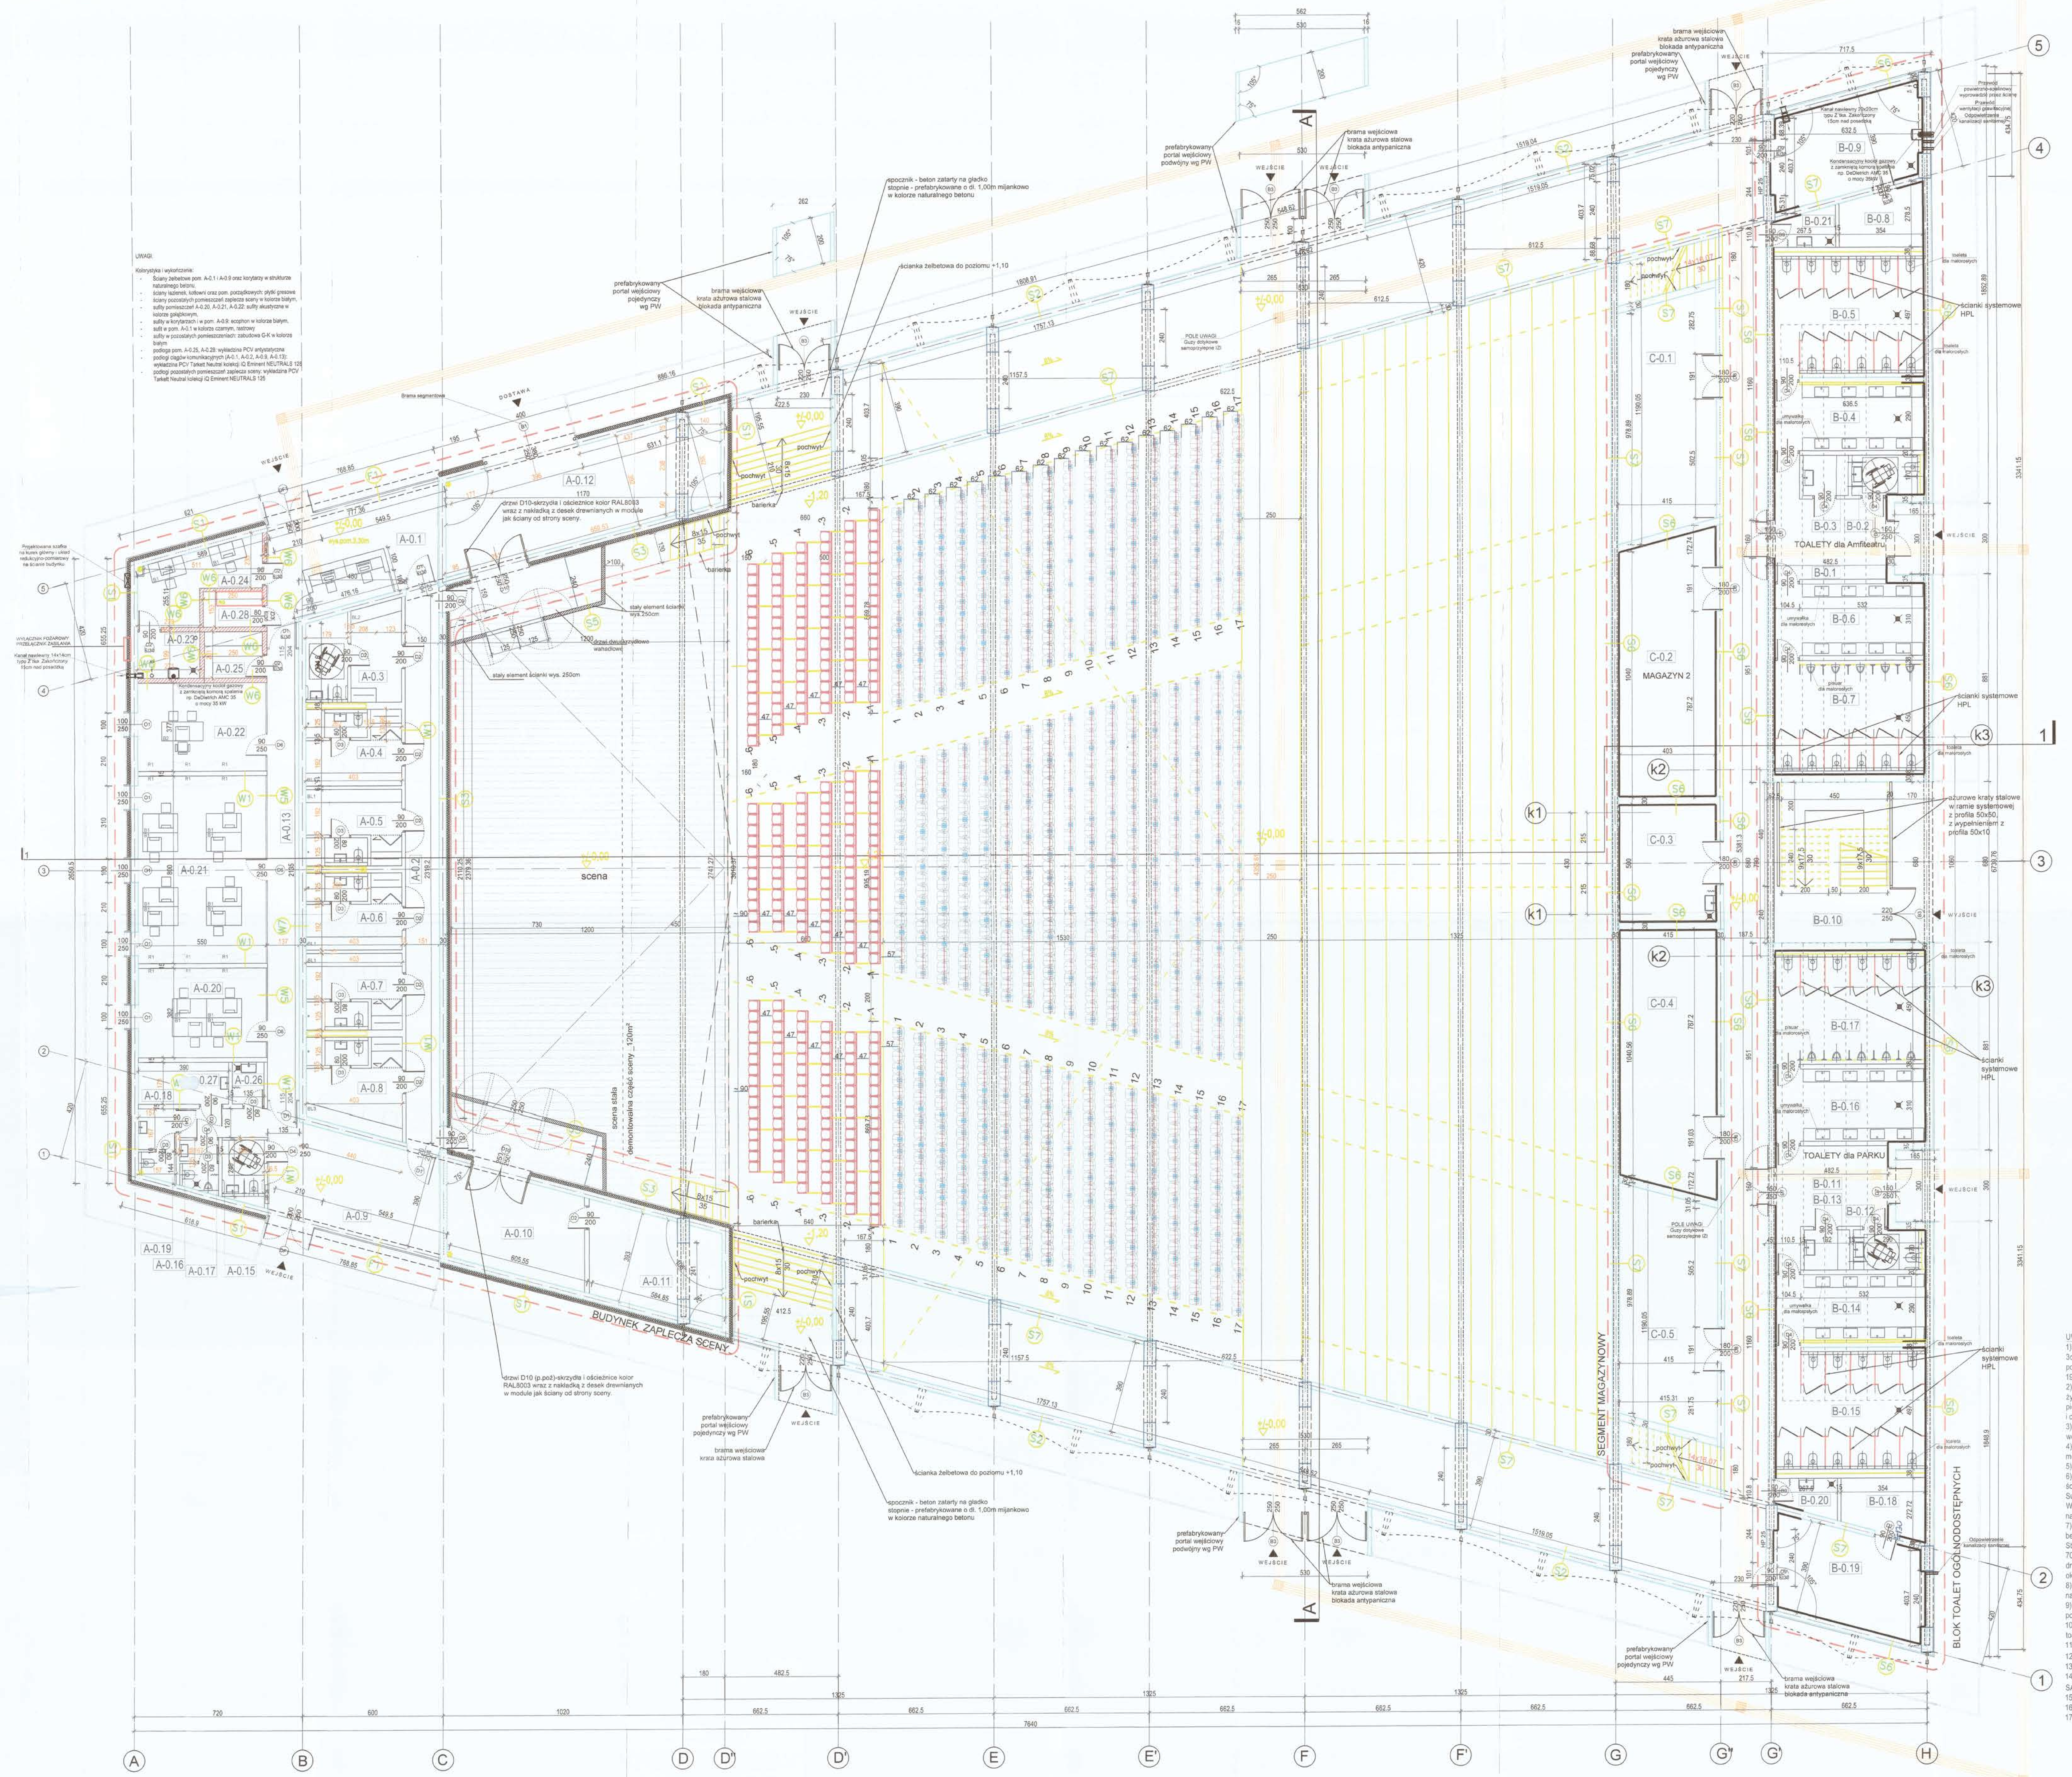

UWAGI:
Kolorystyka i wykończenia:
- Ściany żelbetowe pom. A-0.1 i A-0.9 oraz korytarzy w strukturze naturalnego betonu,
- ściany łazienek, kotłowni oraz pom. porządkowych: płytki gresowe
- ściany pozostałych pomieszczeń zaplecza sceny w kolorze białym,
- sufity pomieszczeń A-0.20, A-0.21, A-0.22: sufity akustyczne w kolorze grafitowym,
- sufity w korytarzach i w pom. A-0.9: ecophon w kolorze białym,
- sufit w pom. A-0.1 w kolorze czarnym, rastrowy
- sufity w pozostałych pomieszczeniach: zabudowa G-K w kolorze białym
- podłoga pom. A-0.25, A-0.28: wykładzina PCV antystatyczna
- podłogi ciągów komunikacyjnych (A-0.1, A-0.2, A-0.9, A-0.13): wykładzina PCV Tarkett Neutral kolekcji IQ Eminent NEUTRALS 128
- podłogi pozostałych pomieszczeń zaplecza sceny: wykładzina PCV Tarkett Neutral kolekcji IQ Eminent NEUTRALS 125

AMFITEATR - ZAPLECZE SCENY
ZESTAWIENIE POMIESZCZEŃ_poziom +/-0,00m

Nr	Nazwa	Powierzchnia	Wysokość	Sufit	Podłoga
A-0.1	HOL Z KASAMI	29,85m²	3,30m	CZARNY RASTROWY	
A-0.2	KOMUNIKACJA 1	33,00m²	3,00m	ECOPHON	WYKŁADZINA
A-0.3	GARDEROBA 1	15,50m²	2,90m	PODWIESZONY	WYKŁADZINA
A-0.4	GARDEROBA 2	12,80m²	2,90m	PODWIESZONY	WYKŁADZINA
A-0.5	GARDEROBA 3	12,80m²	2,90m	PODWIESZONY	WYKŁADZINA
A-0.6	GARDEROBA 4	12,80m²	2,90m	PODWIESZONY	WYKŁADZINA
A-0.7	GARDEROBA 5	12,80m²	2,90m	PODWIESZONY	WYKŁADZINA
A-0.8	GARDEROBA 6	15,50m²	2,90m	PODWIESZONY	WYKŁADZINA
A-0.9	KOMUNIKACJA	35,00m²	3,30m	ECOPHON	WYKŁADZINA
A-0.10	MAGAZYN 1	23,60m²	3,30m	ŻELBET	POSADZKA PRZEMYSŁOWA
A-0.11	ZAP. TECHN.-SERWIS.	22,00m²	3,30m	ŻELBET	POSADZKA PRZEMYSŁOWA
A-0.12	MAGAZYN 2	46,40m²	3,30m	ŻELBET	POSADZKA PRZEMYSŁOWA
A-0.13	KOMUNIKACJA 2	27,30m²	3,00m	ECOPHON	WYKŁADZINA
A-0.15	TOALETA NPS	4,10m²	2,50m	PODWIESZONY	WYKŁADZINA
A-0.16	PRZEDSIONEK M	1,50m²	2,50m	PODWIESZONY	WYKŁADZINA
A-0.17	TOALETA M	1,80m²	2,50m	PODWIESZONY	WYKŁADZINA
A-0.18	PRZEDSIONEK D	2,50m²	2,50m	PODWIESZONY	WYKŁADZINA
A-0.19	TOALETA D	1,70m²	2,50m	PODWIESZONY	WYKŁADZINA
A-0.20	POM.BIUROWE 1	20,90m²	3,00m	AKUSTYCZNY	WYKŁADZINA
A-0.21	POM.BIUROWE 2	43,70m²	3,00m	AKUSTYCZNY	WYKŁADZINA
A-0.22	POM.BIUROWE 3	20,90m²	3,00m	AKUSTYCZNY	WYKŁADZINA
A-0.23	POM.KOTŁOWNI	5,25m²	2,60m	PODWIESZONY	WYKŁADZINA
A-0.24	POM.MONITORINGU	13,00m²	2,90m	PODWIESZONY	WYKŁADZINA
A-0.25	SERWEROWNIA	4,85m²	2,70m	PODWIESZONY	WYKŁADZINA ANTYSTATYCZNA
A-0.26	POM.PORZĄDKOWE	2,40m²	2,60m	PODWIESZONY	WYKŁADZINA
A-0.27	POM. OBSŁUGI	6,90m²	2,70m	PODWIESZONY	WYKŁADZINA
A-0.28	POM.ROZDZIELNI ELEK.	3,80m²	2,70m	PODWIESZONY	WYKŁADZINA ANTYSTATYCZNA

SUMA: 437,40 m² [PU]

BLOK TOALET OGÓLNODOSTĘPNYCH
ZESTAWIENIE POMIESZCZEŃ_poziom +/-0,00

Nr	Nazwa	Powierzchnia	Wysokość	Sufit	Podłoga
B-0.1	HOL TOALET Amfiteatru	17,75m²	2,50m	PODWIESZONY	ŻYWICA
B-0.2	TOALETA NPS	4,65m²	2,50m	PODWIESZONY	ŻYWICA
B-0.3	POM.MATKI Z DZIECKIEM	3,25m²	2,50m	PODWIESZONY	ŻYWICA
B-0.4	PRZEDSIONEK D	17,65m²	2,50m	PODWIESZONY	ŻYWICA
B-0.5	TOALETA D	31,30m²	2,50m	PODWIESZONY	ŻYWICA
B-0.6	PRZEDSIONEK M	19,15m²	2,50m	PODWIESZONY	ŻYWICA
B-0.7	TOALETA M	27,65m²	2,50m	PODWIESZONY	ŻYWICA
B-0.8	POM.POMOCNICZE 1	8,15m²	2,95m	TYNK	POSADZKA PRZEMYSŁOWA
B-0.9	POM.KOTŁOWNI 2	24,65m²	2,95m	TYNK	POSADZKA PRZEMYSŁOWA
B-0.10	KOMUNIKACJA PION.	36,20m²		-	POSADZKA PRZEMYSŁOWA
B-0.11	HOL TOALET Parku	17,75m²	2,50m	PODWIESZONY	ŻYWICA
B-0.12	TOALETA NPS	4,65m²	2,50m	PODWIESZONY	ŻYWICA
B-0.13	POM.MATKI Z DZIECKIEM	3,25m²	2,50m	PODWIESZONY	ŻYWICA
B-0.14	PRZEDSIONEK D	17,65m²	2,50m	PODWIESZONY	ŻYWICA
B-0.15	TOALETA D	31,30m²	2,50m	PODWIESZONY	ŻYWICA
B-0.16	PRZEDSIONEK M	19,15m²	2,50m	PODWIESZONY	ŻYWICA
B-0.17	TOALETA M	27,65m²	2,50m	PODWIESZONY	ŻYWICA
B-0.18	POM.POMOCNICZE 2	8,15m²	2,95m	TYNK	POSADZKA PRZEMYSŁOWA
B-0.19	POM.TECHNICZNE	24,65m²	2,95m	TYNK	POSADZKA PRZEMYSŁOWA
B-0.20	POM.PORZĄDKOWE 1	3,70m²	2,95m	TYNK	POSADZKA PRZEMYSŁOWA
B-0.21	POM.PORZĄDKOWE 2	3,70m²	2,95m	TYNK	POSADZKA PRZEMYSŁOWA

SUMA: 352,00 m² [PU]

AMFITEATR - CZĘŚĆ MAGAZYNOWO -TECHNICZNA POD TRYBUNAMI
ZESTAWIENIE POMIESZCZEŃ_poziom +/-0,00m

Nr	Nazwa	Powierzchnia	Wysokość	Sufit	Podłoga
C-0.1	MAGAZYN 1	40,60m²	2,20-2,80m	ŻELBET	POSADZKA PRZEMYSŁOWA
C-0.2	MAGAZYN 2	43,65m²	2,20-2,80m	TYNK	POSADZKA PRZEMYSŁOWA
C-0.3	POM.GOSPORARCZE	19,65m²	2,20-2,80m	TYNK	POSADZKA PRZEMYSŁOWA
C-0.4	MAGAZYN 3	43,65m²	2,20-2,80m	TYNK	POSADZKA PRZEMYSŁOWA
C-0.5	MAGAZYN 4	40,60m²	2,20-2,80m	ŻELBET	POSADZKA PRZEMYSŁOWA

SUMA: 188,15m² [PU]

UWAGI:
1)Wykończenie otworów okiennych i drzwiowych w płytach kamiennych piaskowych o grubości 3cm z wysunięciem około 5cm poza lico okładziny kamiennej. Wnęki w osi H na elewacji południowej wykończyć w wywm okładzinie kamiennej (wg. nadzoru autorskiego z dnia 19.03.2020r.). Podniebienie i belki przy wejściach w osi H - pozostawić powierzchnię betonu.
2)Stopnie na klatkach schodowych i posadzki w sanitariatach ogólnodostępnych wykończyć żywicą w kolorze zbliżonym do naturalnego betonu (popiel). Na klatkach schodowych stopień pierwszy i ostatni przed spocznikami kolor jw. lecz grafit. (wg. nadzoru autorskiego z dnia 06.08.2020r.)
3)W pomieszczeniach C-0.1 i C-0.5 wykonać wentylację w postaci prostokątnej kratki wentylacyjnej w pasie sufitowym w osi drzwi (wg. nadzoru autorskiego z dnia 23.07.2020r.)
4)W pomieszczeniu holu wejściowego zamontować dwie klapy ppoż na wentylacji mechanicznej (wg. nadzoru autorskiego z dnia 23.07.2020r.)
5)Wysokość sanitariatów w pomieszczeniach od A-0.3 do A-0.8 wynosi 250cm
6)Posadzki w pomieszczeniach łazienek i sanitariatów z wykładziny PCV Tarkett Neutral 128, a ściany z płyt gresowych szkliwionych o wymiarach 60x60 w kolorze białym matowym. Sufity w pom. sanitarnych i łazienkach wykonać z płyt G-K malowanych na kolor biały. Wystające elementy drewniane obudowy ściany w obrębie sceny delikatnie zafrezować (wg. nadzoru autorskiego z dnia 04.06.2020r.)
7)Wykończenie posadzki w obszarze magazynów w bocznych kieszeniach sceny w technologii betonu zatartego talerzem-powierzchnia połyskliwa.
Stolarka drzwiowa ognioodporna i drzwi do biur, pom. technicznych i toalet w kolorze RAL 7016. Stolarka drzwiowa do pom. garderób -drzwi płycinowe gładkie w okleinie drewnopodobnej. Do łazienki dodatkowo z kratką wentylacyjną. Ościeżnica obejmująca, okleina CPL dąb Milano 1.
8)Drzwi do pom. magazynowych, pom. obsługi i technicznych w kolorze RAL 7035 (wg. nadzoru autorskiego z dnia 14.05.2020r.)
9)W zakresie spełnienia wymagań dostosowania toalet dla osób malorosłych obniżyć pojedyncze WC w osi H oraz pojedyncze umywalki przy osi G'
10)W obrębie kotłowni i pomieszczenia technicznego oraz pomieszczeń pomocniczych w bloku toalet ocieplenie wykonać w technologii lekko mokrej, pod sufitu podwieszanego.
11)Drzwi wejściowe do toalet montować w głębi ściany przed warstwą ocieplenia.
12)Ściany i sufity w kolorze białym.
13)Spód biegów i spoczników oraz wangę klatki wejściowej - pozostawić powierzchnię betonu.
14)Powierzchnię naturalnego betonu zaimpregnować preparatem hydrofobizującym np. EH-14.
SANITARIATY OGÓLNODOSTĘPNE:
15)Korytarz, pom. zimne zostaną w strukturze naturalnej
16)Umywalki zintegrowane z blatami z polimerobetonu w kształcie prostokątnym.
17)Krzesełka stałe: typ Abacus- Nowy Styl Group
Krzesełka mobilne Polyfold - Nowy Styl Group

UWAGI:
OBIEKT NALEŻY WYKONAĆ ZGODNIE Z OBOWIĄZUJĄCYMI POLSKIMI PRZEPISAMI. W PRZYPADKU BRAKU PODANEGO PRZEZ PROJEKTANTA ROZWIĄZANIA SZCZEGÓŁOWEGO, NALEŻY STOSOWAĆ OBOWIĄZUJĄCE POLSKIE NORMY I ZASADY SZTUKI BUDOWLANEJ. PROJEKT PRZEWIDUJE WSZYSTKIE SYSTEMOWE ŁĄCZNIKI, MATERIAŁY I ROZWIĄZANIA SZCZEGÓŁOWE, NAWET JEŻELI NIE ZOSTAŁY POKAZANE NA RYSUNKACH.

ZESTAWIENIE PRZEGRÓD PIONOWYCH:
ŚCIANY ZEWNĘTRZNE
- F1 Ściana osłonowa - fasada zewnętrzna słupowo-ryglowa (współczynnik przenikania ciepła U=0,9 W/m²K) — 150mm
- S1 Ściana zewnętrzna z okładziną kamienną ocieplona (U=0,15 W/m²K; klasa odporności ogniowej: EI30) — 300mm
- S1F Ściana zewnętrzna fundamentowa — 300mm
- S2 Ściana zewnętrzna z okładziną kamienną REI60 — 300mm
- S3 Ściana zewnętrzna wentylowana z okładziną akustyczną drewnianą (U=0,15 W/m²K; klasa odporności ogniowej: REI30) — 300mm
- S4 Ściana zewnętrzna żelbetowa ocieplona (U=0,15 W/m²K) — 300mm
- S5 Ściana parawanowa mobilna na scenie
- S6 Ściana zewnętrzna żelbetowa ocieplona_REI60 (U=0,45 W/m²K) — 300mm
- S7 Ściana zewnętrzna żelbetowa nieocieplona_REI60 — 300mm

ŚCIANY WEWNĘTRZNE
- W1 Ściana działowa_EI15 — 150-200mm
- W2 Ściana działowa pomieszczeń sanitarnych/mokrych — 100-150mm
- W3 Ściana kabin wc — 13mm
- W4 Ściana szachtów instalacyjnych
- W5 Ściana działowa szklana EI 15 — 40 mm
- W6 Ściana działowa ppoż _EI60 — 150mm
- W7 Ściana wewnętrzna żelbetowa REI60 — 300mm

ZESTAWIENIE PRZEGRÓD POZIOMYCH:
STROPODACH
- D1 Stropodach nad budynkiem zaplecza sceny amfiteatru (klasa przekrycia Broof T1/ nro, U=0,15 W/m²K; klasa odporności ogniowej: REI30) — 150-320mm
- D2 Zadaszenie nad sceną w konstrukcji z drewna klejonego (wg nadzoru autorskiego z dnia 19.03.2020r.) klasa przekrycia Broof T1/ nro
- D3 Zadaszenie nad widownią w konstrukcji z drewna klejonego

STROPY PRZYZIEMIA
- P1 Strop przyziemia_strop na gruncie w części użytkowej ocieplony
- P2 Strop przyziemia_strop na gruncie w części magazynowej pod trybuną
- P3 STROP trybuny wypiętrzonej - płyta żelbetowa REI60 — 200mm

Temat projektu: REWITALIZACJA „WENECJI SĄDECKIEJ” ORAZ „PARKU STRZELECKIEGO” WRAZ Z PRZYLEGŁOŚCIAMI

Lokalizacja - adres: teren Parku Strzeleckiego z terenami przyległymi, położonymi w granicach Miasta Nowy Sącz
Działki nr ewid dla Zadania II : obręb 77 : 88/6, 88/7, 88/8, 88/9, 88/10, 88/11, 88/12; 87/2; 87/4; 87/6 87/7, 87/8, 87/9, 94/5, 94/6, 94/7, 94/8, 94/9; 100; 101/1; 101/2;
Działki nr ewid. dla Zadania II objęte Projektem Zmienionym : obręb 77: od 88/6 do 88/12;

Inwestor: Miasto Nowy Sącz, Rynek 1, 33-300 NOWY SĄCZ, NIP 734-350-70-21 Regon 491893167
reprezentowane przez: WYDZIAŁ INWESTYCJI, Urzędu Miasta Nowego Sącza, Rynek 1, 33-300 NOWY SĄCZ

Generalny Wykonawca: ERBET Sp. z o.o., ul. Węgierska 148 B, 33-300 Nowy Sącz
Pracownia projektowa: LABORATORIUM ARCHITEKTURY, ul. Piechy 3a/6 41-704 Ruda Śląska PL, NIP 641-239-90-78 Regon 243609193, e-mail: laboratoriumarchitektury@wp.pl

faza projektu: PROJEKT WYKONAWCZY cz. I
branża: ARCHITEKTURA

projektanci:	nr uprawnień:	podpis:
dr inż. arch Paweł Maryńczuk	nr upr. 36/97	dr inż. architekt PAWEŁ MARYŃCZUK, uprawnienia budowlane bez ograniczeń do projektowania 36/97
mgr inż. arch. Anna Małek		
mgr inż. arch. Tomasz Blażyca		

zadanie inwestycyjne: ZADANIE II - rewitalizacja "Parku Strzeleckiego" w Nowym Sączu
temat rysunku: AMFITEATR - RZUT PRZYZIEMIA, poziom +/-0,00
skala: 1:100
nr rysunku: PW-A/II/AT/ 01
rewizja: 0.0

RZECZOZNAWCA d/s ZABEZPIECZEŃ PRZECIWPOŻAROWYCH
inż. Hieronim Dzikowski
nr upr. KG PSP 109/93
2005 2020
Zgodność projektu z wymaganiami ochrony przeciwpożarowej stwierdzam bez uwag